



Planta baja.

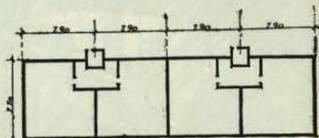

Planta de mezzana.
Escala 1:20

Madrid Julio 1929
El Arquitecto.

Arquitecto
Julio - 19 - 7 - 29

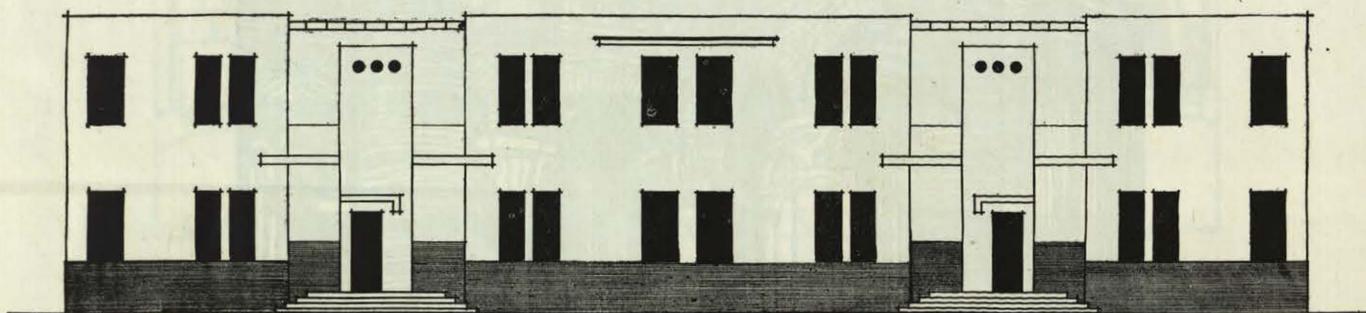

Alzado

Madrid Julio 1929
El Arquitecto.

Arquitecto
Julio - 19 - 7 - 29

CONCURSO DE LA VIVIENDA MÍNIMA

EL Jurado calificador del Concurso de la Vivienda Mínima, convocado por el Sr. García Mercajal, como delegado en España del Comité Internacional para la realización de los problemas de la Arquitectura contemporánea, se reunió en la Sociedad Central de Arquitectos a fines de julio para examinar los proyectos presentados, que se publican aquí totalmente, y concedió el primer premio a la solución B, de D. José María Rivas Eulate, y el segundo al proyecto de D. Felipe López Martín y don Manuel Thomas. En las bases no se ofrecía más que un premio, de 1.000 pesetas; el segundo fué ofrecido con posterioridad a la publicación de dichas bases por el arquitecto argentino D. Domingo Yannuzzi, consistiendo en 200 pesetas.

El Jurado señala en su fallo la desorientación evidente en muchos de los trabajos presentados, que prescinden de lo fundamental del concurso, a saber: que sea vivienda mínima. Considera que los proyectos premiados responden mejor al programa mínimo; "la superficie en que resuelven el problema los Sres. López Delgado-Thomas es próximamente la mitad de la


ocupada por el proyecto del Sr. Rivas Eulate, pero su coste sería muy superior a la mitad de aquél, por desarrollarse en una planta. Debido a la reducida dimensión de las habitaciones resulta el del Sr. Rivas más conforme con la índole del concurso".

"Tanto uno como otro tienen perfectamente resueltos los vestíbulos de entrada, la agrupación y aislamiento de servicios, las proporciones entre las diversas piezas y el problema de circulación."


"Las fachadas del proyecto del Sr. Rivas Eulate son perfectamente constructivas y sus huecos se ajustan a los tipos comerciales de carpintería metálica. La fachada del proyecto de los Sres. López Delgado-Thomas es menos constructiva, presentando problemas de solución antieconómica en la carpintería metálica, siendo además los huecos de los dormitorios excesivamente grandes para un local que se ha de utilizar exclusivamente para dormir. Esto tiene también el inconveniente de aumentar la importancia de los cargaderos de dichos huecos".

Firman el fallo los señores D. Luis Blanco Soler, D. Luis Lacasa y D. Luis Moya.


Proyecto de vivienda mínima
Solución B.
Escala 1:50

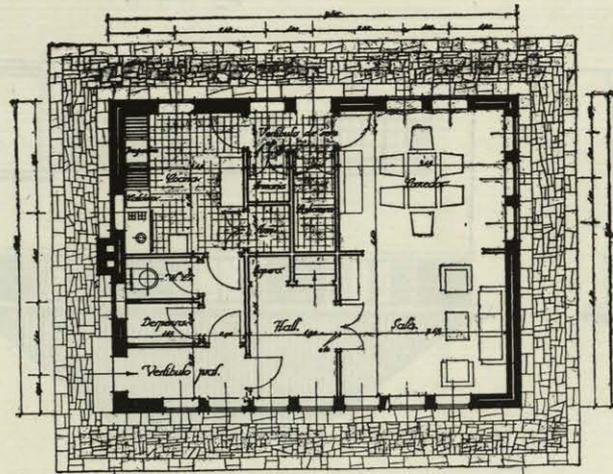

Planta Baja

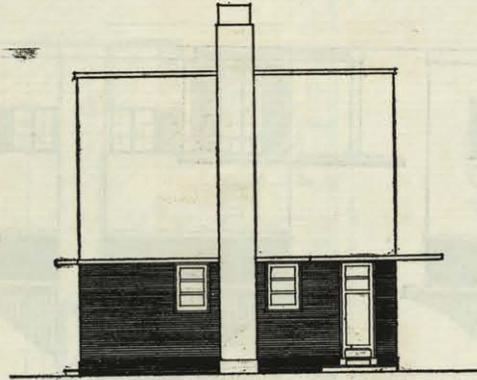


Fachada Oeste

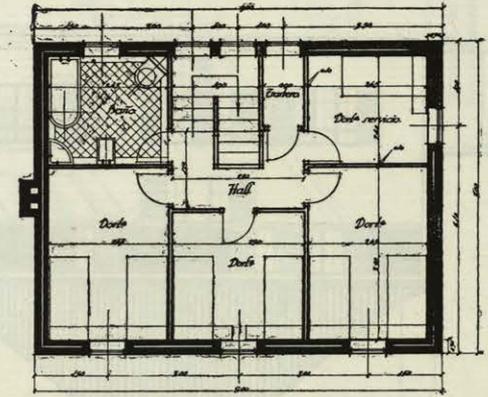


Planta Alta


Proyecto de vivienda mínima
Solución B.
Escala 1:50

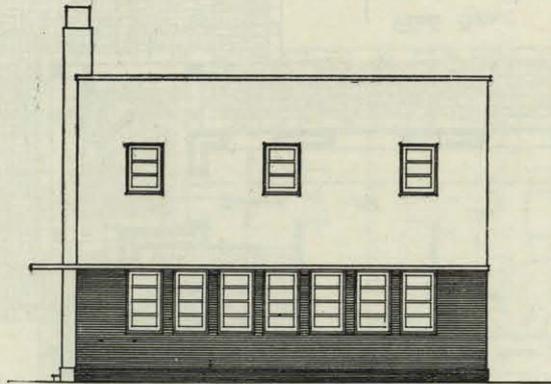

Fachada Sur

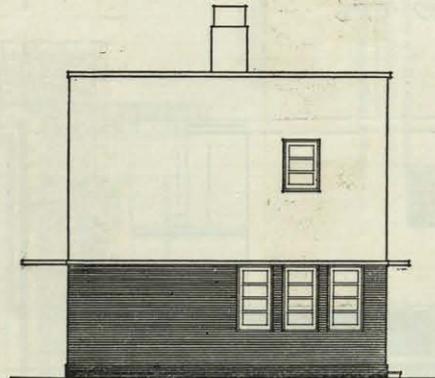


Fachada Este

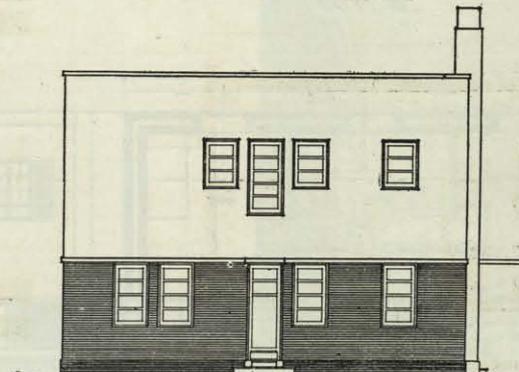


Fachada Norte


Proyecto de vivienda mínima
Solución A
Calle 1: 50

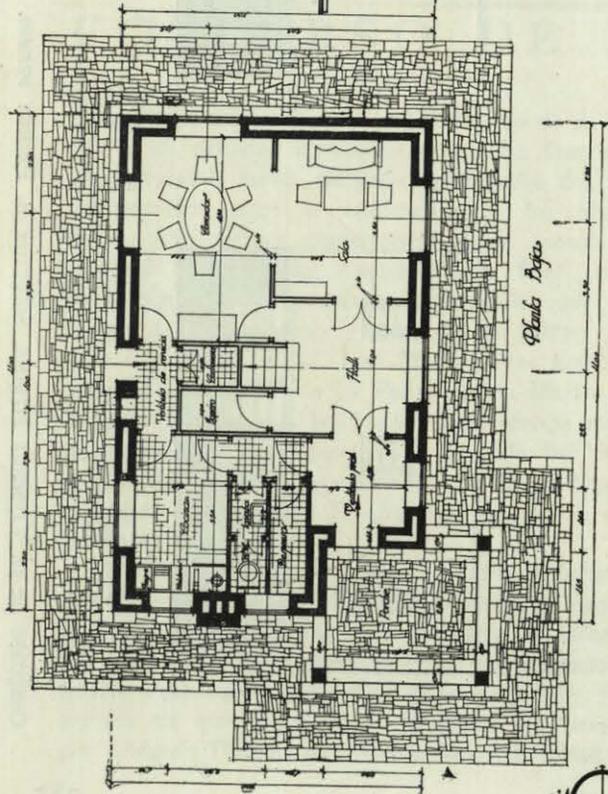

Plano Bajo

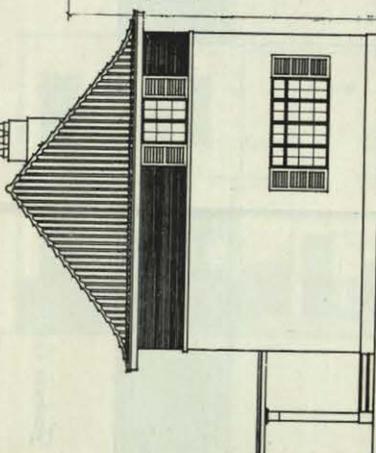


Fachada Este

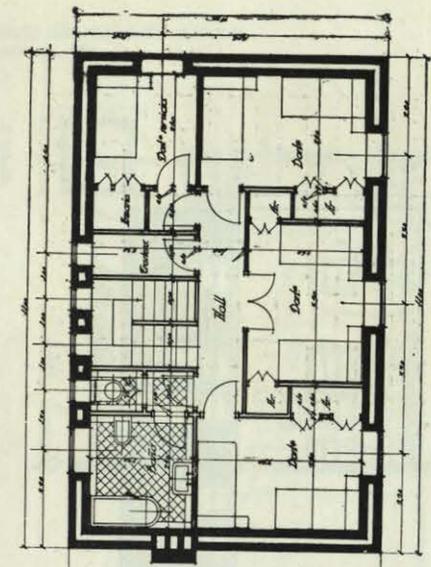


Plano Alto


Proyecto de vivienda mínima
Solución B
Calle 1: 50

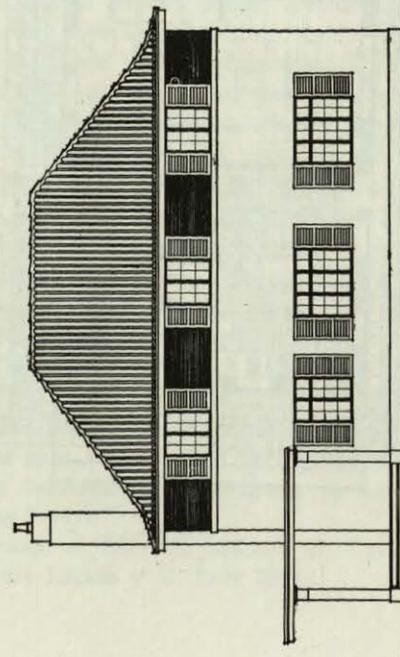

Fachada Sur

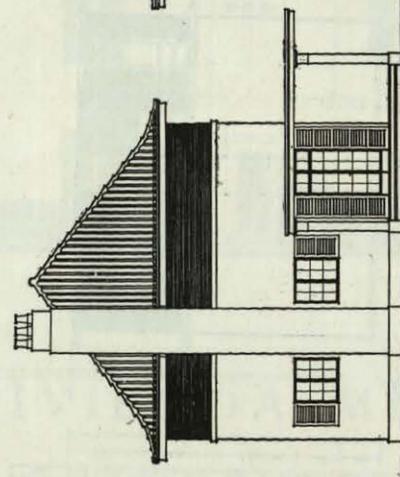

Fachada Oeste

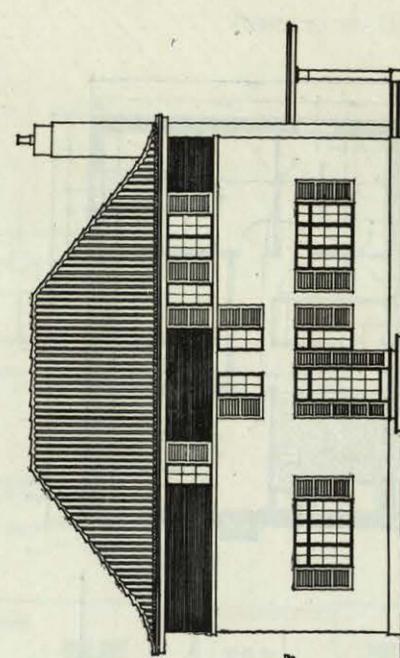

Fachada Norte

CONCURSO DE LA VIVIENDA MÍNIMA. SOLUCIÓN A.

Arq. José María Rivas Entlate.

Madrid Julio 1932
Imprenta Minera de España