



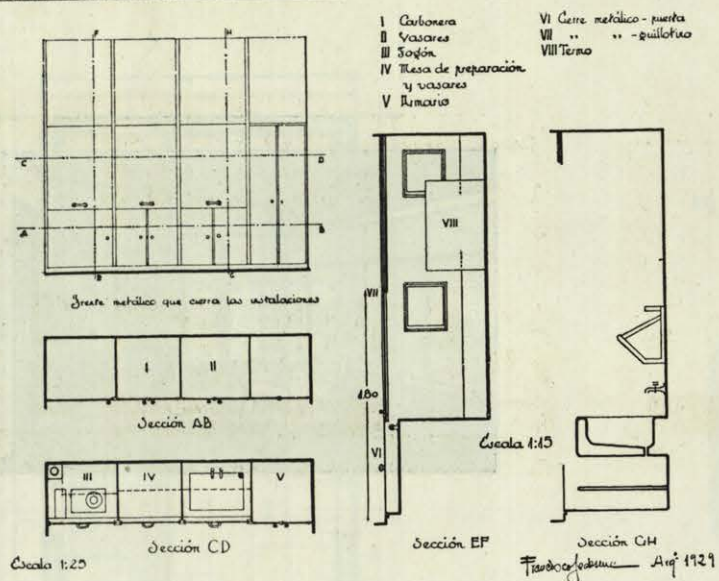


PROYECTO DE VIVIENDA MÍNIMA FAMILIAR

Planta baja

Escala 1:50

Planta alta

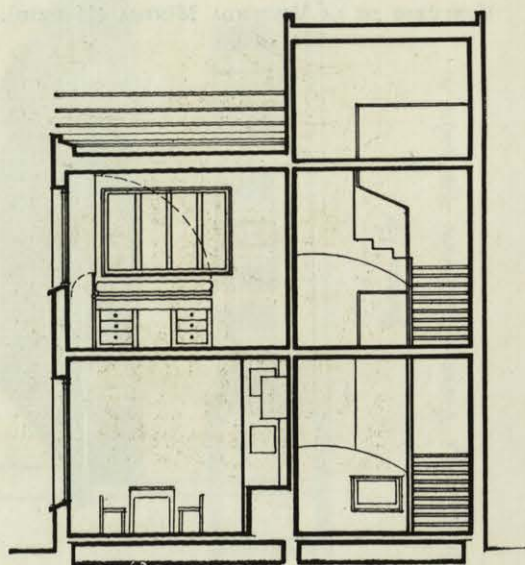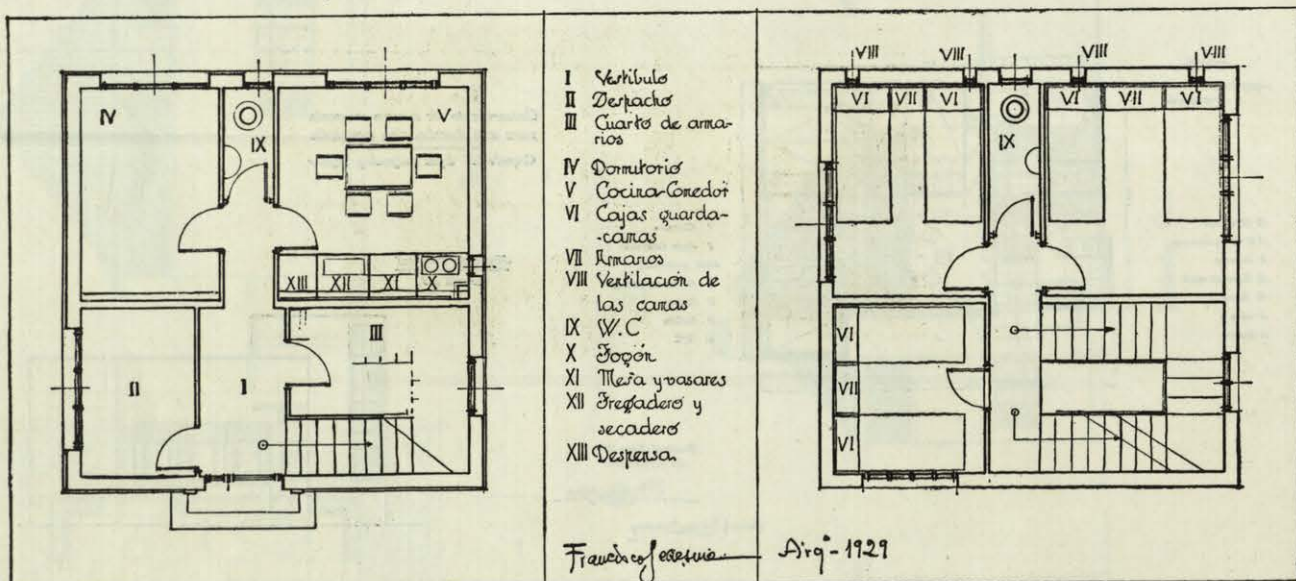

Arq. Francisco Ledesma.

Escala 1:50