


DOBLE CASA PARA MATRIMONIO Y CUATRO NIÑOS


CONCURSO DE LA VIVIENDA MÍNIMA (MADRID).

PLANTA BAJA

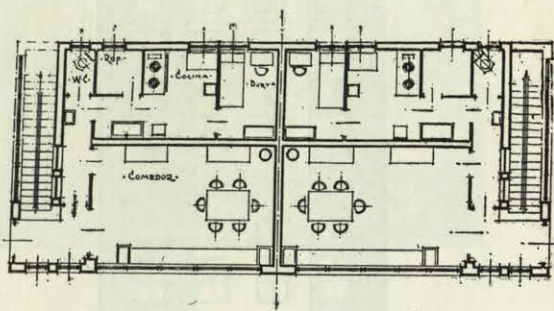


ESCALA 1:400


PLANTA PRIMERA

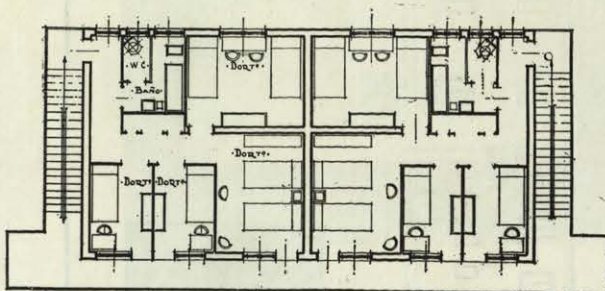


SECCION

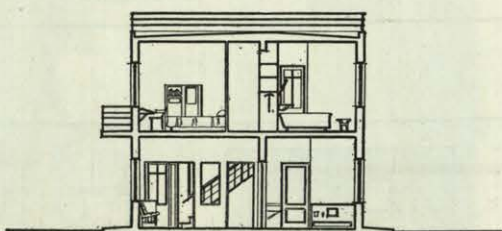

FACHADA LATERAL

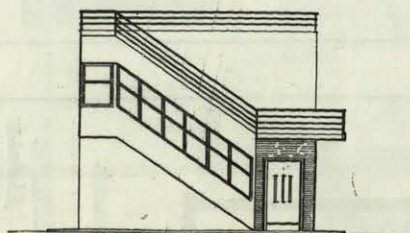

FACHADA PRINCIPAL

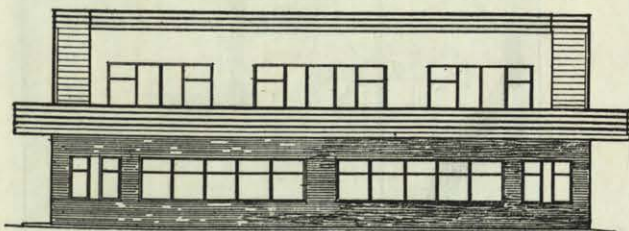

PERSPECTIVA



MADRID Julio 1929

J. Ripollés
Arq.

Arq. J. Ripollés.