




MADRID. — CASA EN LA CALLE DE VIRIATO. — *Arquitecto: Antonio Palacios.*

Fot. Lladó.

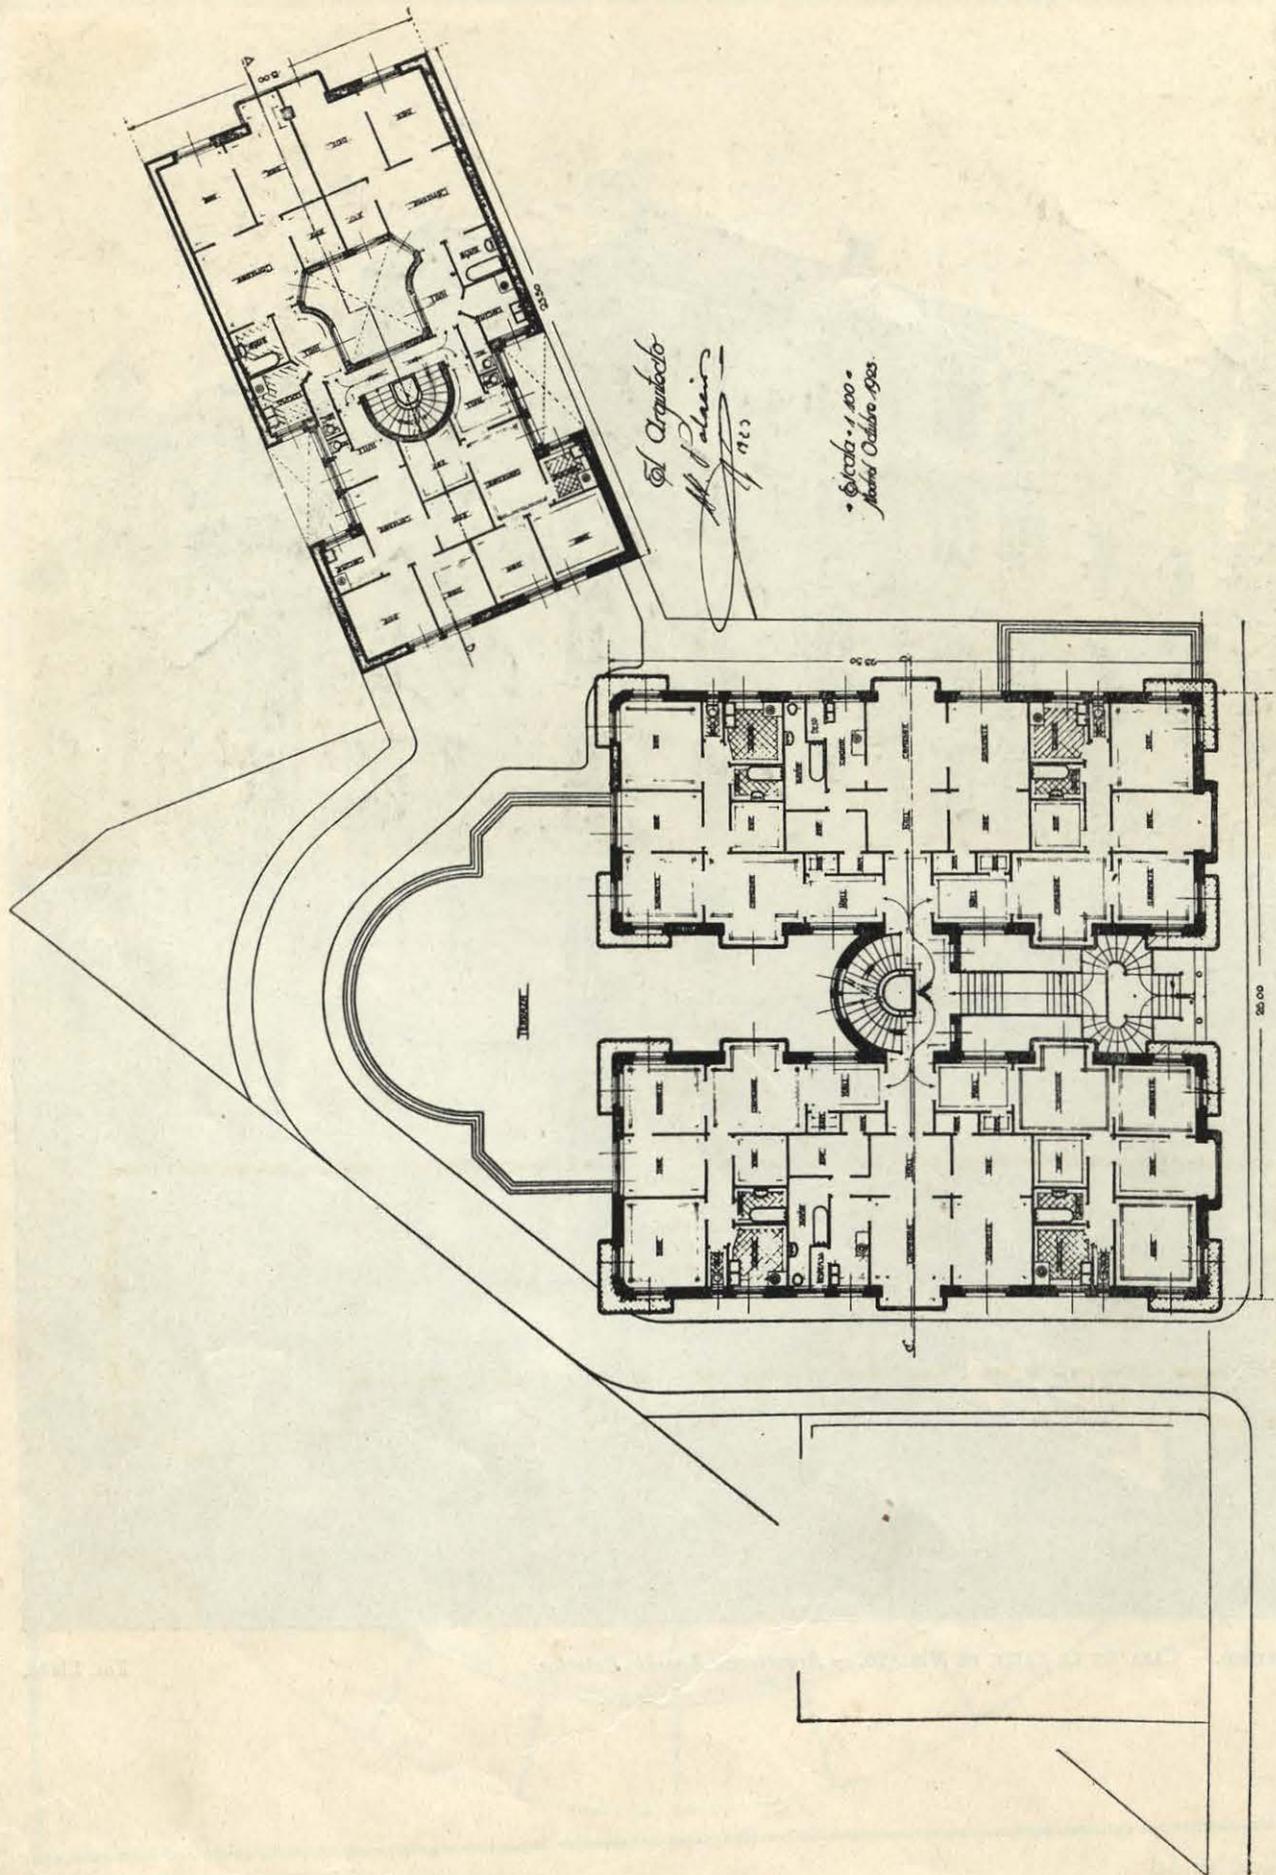

El Arquitecto
M. Palacios
1913

• Escala 1:100 •
Madrid Octubre 1913.

MADRID.—CASA EN LA CALLE DE VIRIATO.

Arquitecto: Antonio Palacios.